



โครงการขุดลอกสระทาน

หมู่ที่ 8 บ้านสายห้วย ตำบลวังสำโรง อำเภอบางมูลนาก จังหวัดพิจิตร

โครงการขุดลอกสระทาน

หมู่ที่ 8 บ้านสายห้วย ตำบลวังสำโรง อำเภอบางมูลนาก จังหวัดพิจิตร

องค์การบริหารส่วนตำบลวังสำโรง



องค์การบริหารส่วนตำบลวังสำโรง

ชื่อแบบ :

โครงการขุดลอกสระทาน

สถานที่ก่อสร้าง :

หมู่ที่ 8 บ้านสายห้วย ตำบลวังสำโรง
อำเภอบางมูลนาก จังหวัดพิจิตร

สำรวจ : เขียนแบบ : ออกแบบ

นายปริญญา สุขศิริ
วิศวกรโยธา สย. 6935

ตรวจแบบ :

นายปริชาชาติ พุ่มโพธิ์
ผู้อำนวยการกองช่าง

เห็นชอบ :

นายปริชาชาติ พุ่มโพธิ์
ผู้อำนวยการกองช่าง
รักษาราชการแทนปลัดองค์การบริหารส่วนตำบลวังสำโรง


อนุมัติ :

นายมานะ อินทโชติ
นายกองค์การบริหารส่วนตำบลวังสำโรง

แบบแผนที่
02

จำนวนแผ่น
08

โครงการขุดลอกสระ ตั้งอยู่ที่ บ้านสายห้วย หมู่ที่ 8 ตำบลวังสำโรง อำเภอบางมูลนาก จังหวัดพิจิตร เพื่อกักเก็บน้ำสำหรับอุปโภคและบริโภค โดยมีขนาดสระเดิมความกว้างประมาณ 269.00 เมตร ความยาวประมาณ 325.00 เมตร ความลึกประมาณ 1.00 เมตร

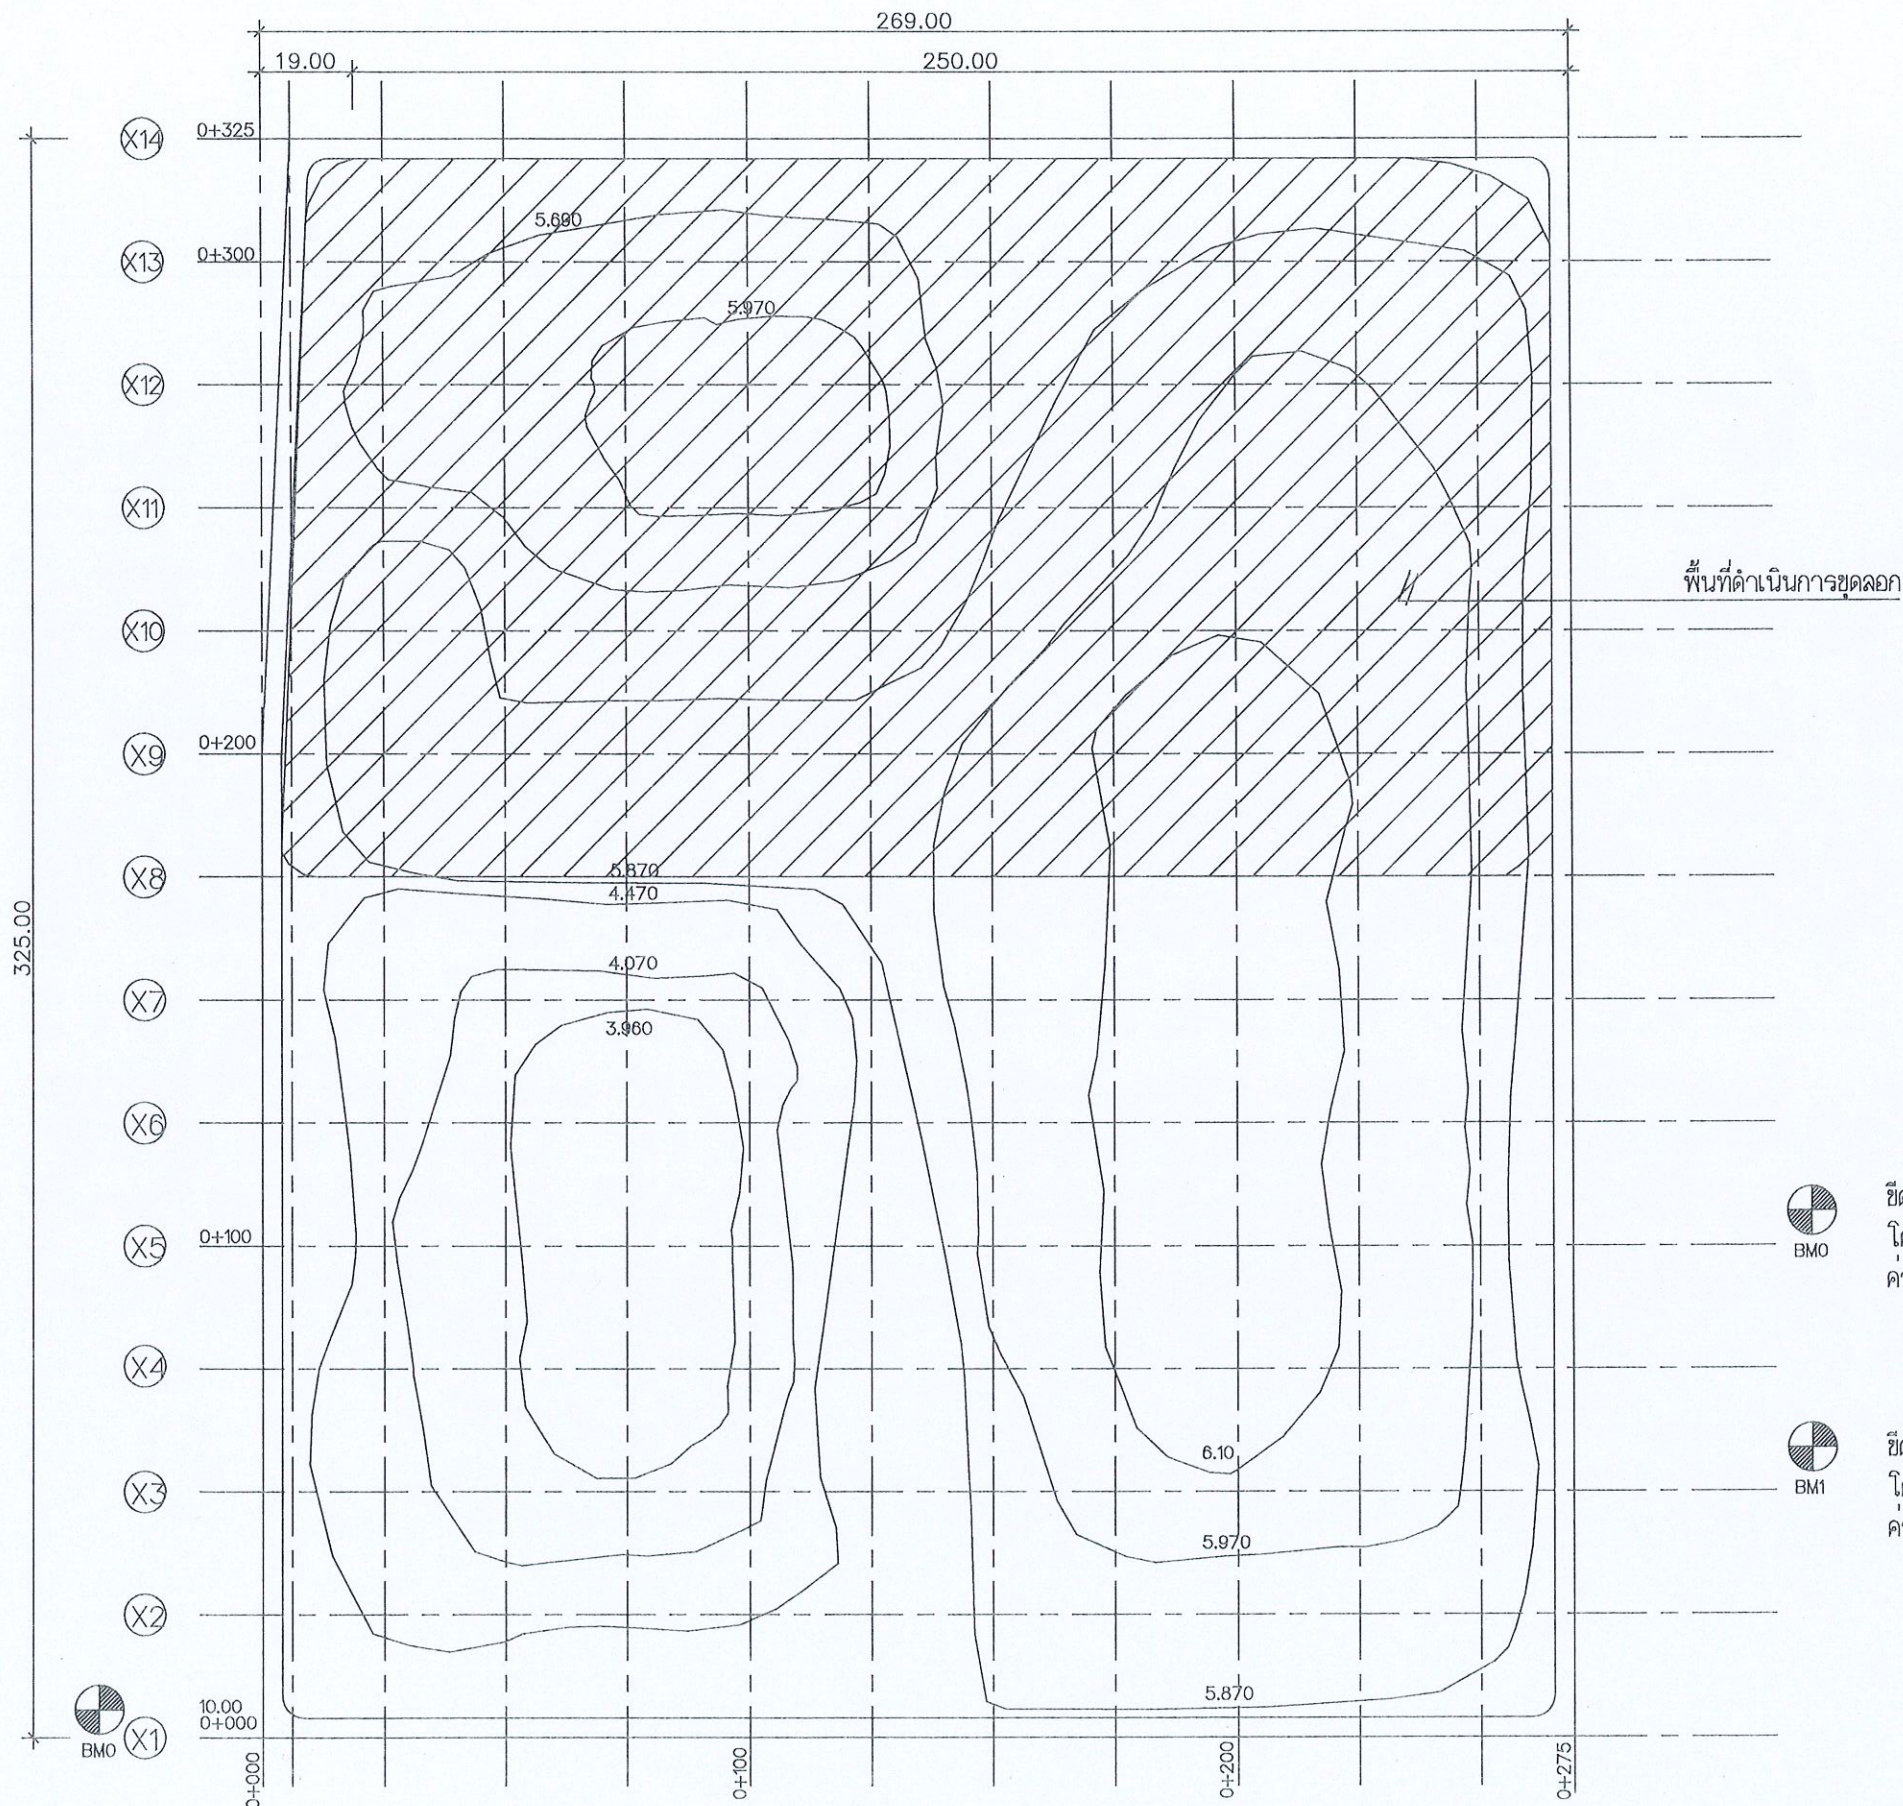

ขีดสีแดง
โค่นต้นสะเดาข้างทางห่างจากแนวสำรวจ 3.00 ม.
ค่าระดับเท่ากับ 10.00ม.



ขีดสีแดง
โค่นต้นสะเดาข้างทางห่างจากแนวสำรวจ 20.00 ม.
ค่าระดับเท่ากับ 9.120 ม.

ผังบริเวณ
SCALE 1:1,500



องค์การบริหารส่วนตำบลวังสำโรง

ชื่อแบบ :

โครงการขุดลอกสระ

สถานที่ก่อสร้าง :

หมู่ที่ 8 บ้านสายห้วย ตำบลวังสำโรง
อำเภอบางมูลนาก จังหวัดพิจิตร

สำรวจ : เขียนแบบ : ออกแบบ

นายปริญญา สุขศิริ
วิศวกรโยธา สย. 6935

ตรวจสอบ :

นายปรีชาชาติ พุ่มโพธิ์
ผู้อำนวยการกองช่าง

เห็นชอบ :

นายปรีชาชาติ พุ่มโพธิ์
ผู้อำนวยการกองช่าง
รักษาการแทนปลัดองค์การบริหารส่วนตำบลวังสำโรง

อนุมัติ :

นายมานะ อินทโชติ
นายกองค์การบริหารส่วนตำบลวังสำโรง

แบบแผนที่
03

จำนวนแผ่น
08



องค์การบริหารส่วนตำบลวังสำโรง

ชื่อแบบ :

โครงการขุดลอกสระหาน

สถานที่ก่อสร้าง :

หมู่ที่ 8 บ้านสายห้วย ตำบลวังสำโรง
อำเภอบางมูลนาก จังหวัดพิจิตร

สำรวจ : เขียนแบบ : ออกแบบ

นายปริญญา สุขศิริ
วิศวกรโยธา สย. 6935

ตรวจแบบ :

นายปรีชาชาติ พุ่มโพธิ์
ผู้อำนวยการกองช่าง

เห็นชอบ :


นายปรีชาชาติ พุ่มโพธิ์
ผู้อำนวยการกองช่าง
รักษาการแทนปลัดองค์การบริหารส่วนตำบลวังสำโรง

อนุมัติ :

นายมานะ อินทโชติ
นายกองค์การบริหารส่วนตำบลวังสำโรง

แบบแผนที่
04

จำนวนแผ่น
08

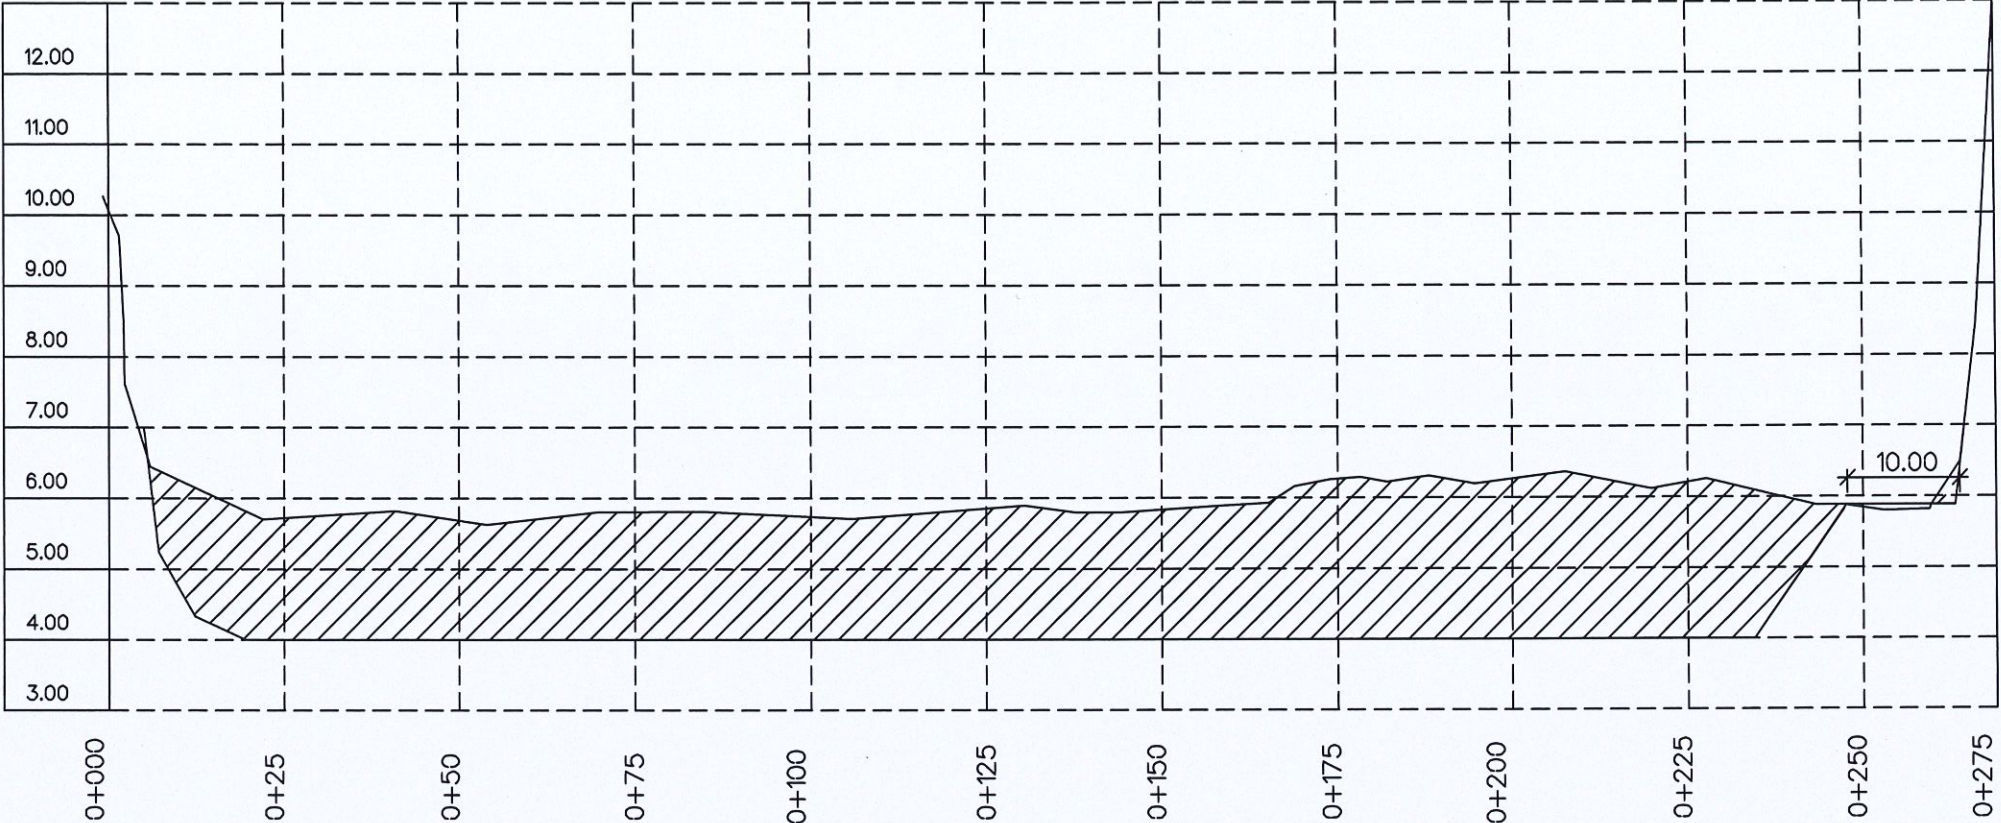

X8



องค์การบริหารส่วนตำบลวังสำโรง

ชื่อแบบ :

โครงการขุดลอกสระสวน

สถานที่ก่อสร้าง :

หมู่ที่ 8 บ้านสายห้วย ตำบลวังสำโรง
อำเภอบางมูลนาก จังหวัดพิจิตร

สำรวจ : เขียนแบบ : ออกแบบ

นายปริญญา สุขศิริ
วิศวกรโยธา สย. 6935

ตรวจแบบ :

นายปรีชาชาติ พุ่มโพธิ์
ผู้อำนวยการกองช่าง

เห็นชอบ :


นายปรีชาชาติ พุ่มโพธิ์
ผู้อำนวยการกองช่าง
รักษาราชการแทนปลัดองค์การบริหารส่วนตำบลวังสำโรง

อนุมัติ :

นายมานะ อินทโชติ
นายกองค์การบริหารส่วนตำบลวังสำโรง


แบบแผนที่
05

จำนวนแผ่น
08

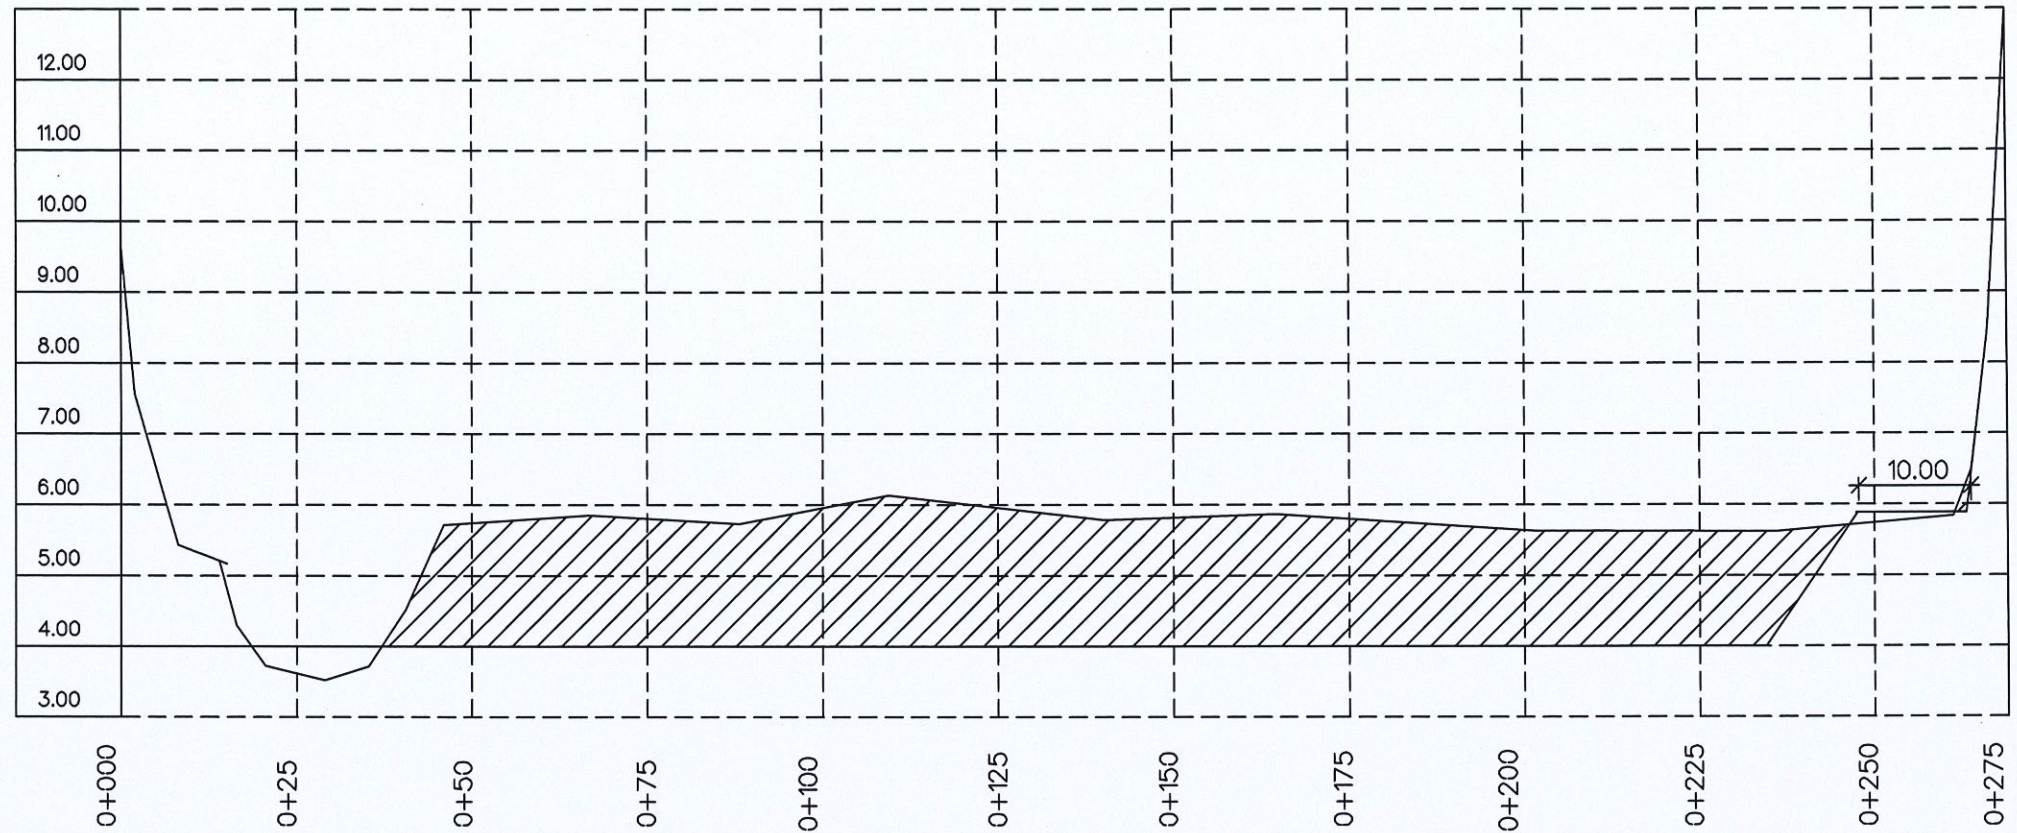

X10

Y
1:100
1:1000 X

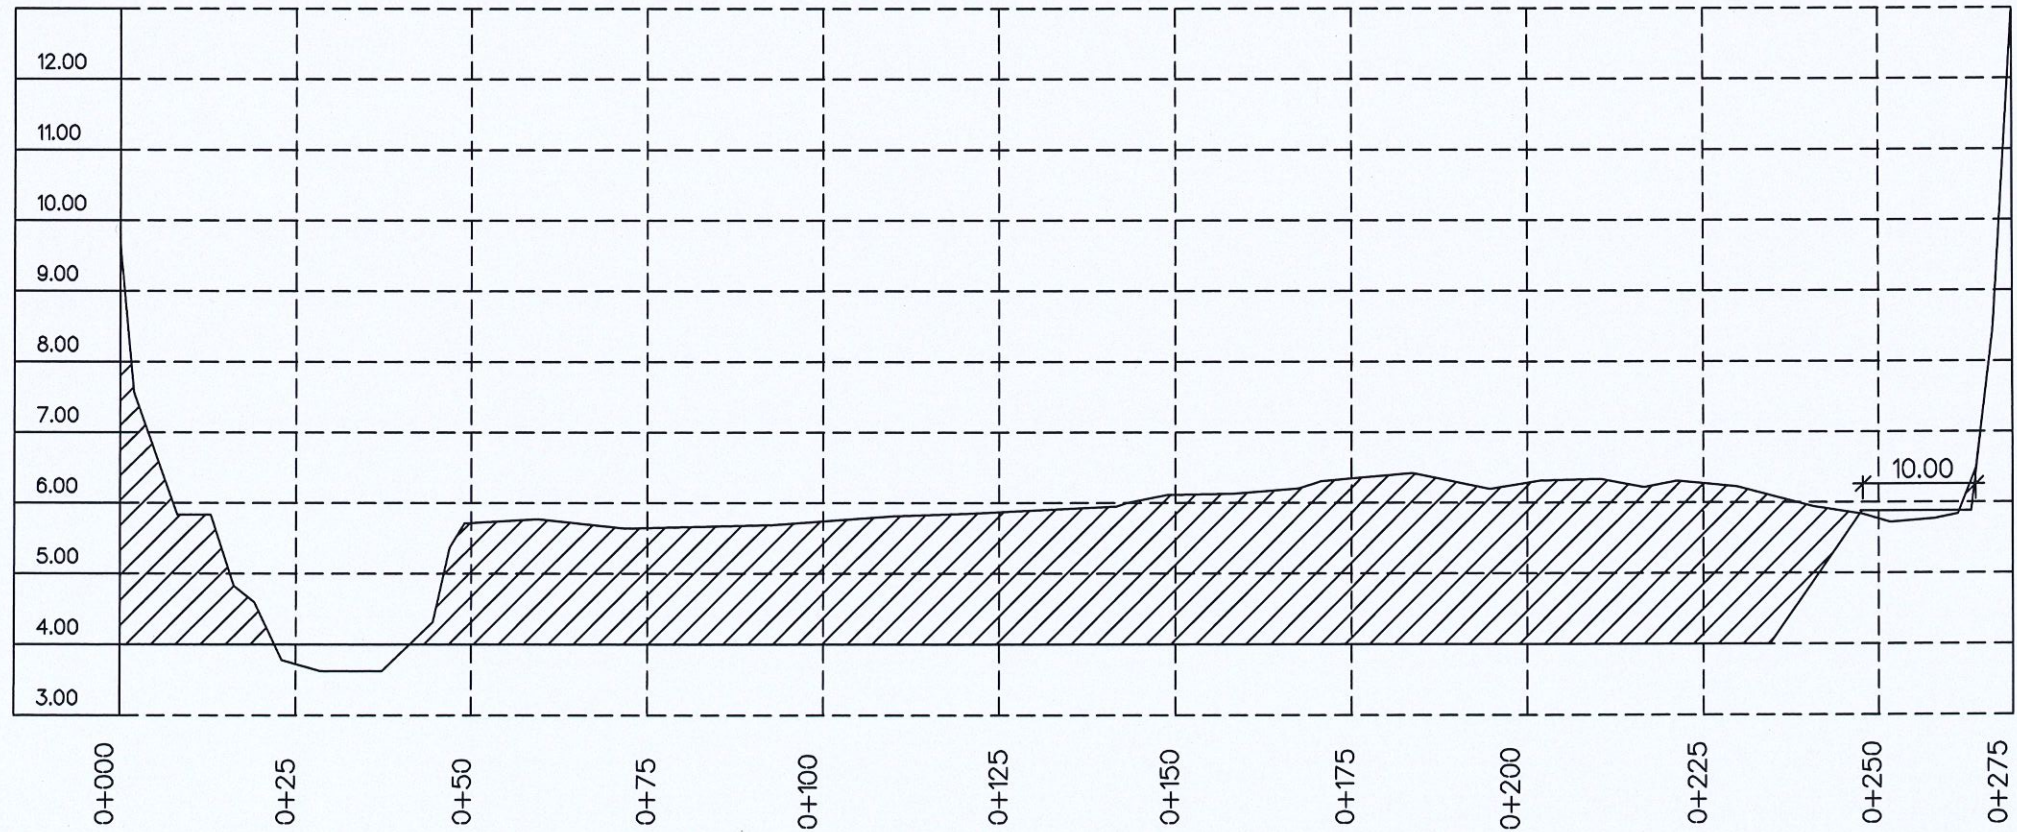

X9

Y
1:100
1:1000 X



องค์การบริหารส่วนตำบลวังสำโรง

ชื่อแบบ :

โครงการขุดลอกสระสวน

สถานที่ก่อสร้าง :

หมู่ที่ 8 บ้านสายห้วย ตำบลวังสำโรง


อำเภอบางมูลนาก จังหวัดพิจิตร

สำรวจ : เขียนแบบ : ออกแบบ




นายปริญญา สุขศิริ
วิศวกรโยธา สย. 6935

ตรวจแบบ :

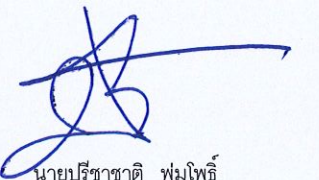


นายปรีชาชาติ พุ่มโพธิ์
ผู้อำนวยการกองช่าง

เห็นชอบ :

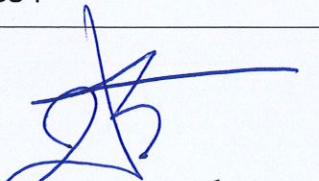

นายปรีชาชาติ พุ่มโพธิ์
ผู้อำนวยการกองช่าง
รักษาการแทนปลัดองค์การบริหารส่วนตำบลวังสำโรง


อนุมัติ :

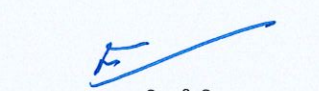

นายมานะ อินทโชติ
นายกองค์การบริหารส่วนตำบลวังสำโรง


แบบแผนที่
06

จำนวนแผ่น
08

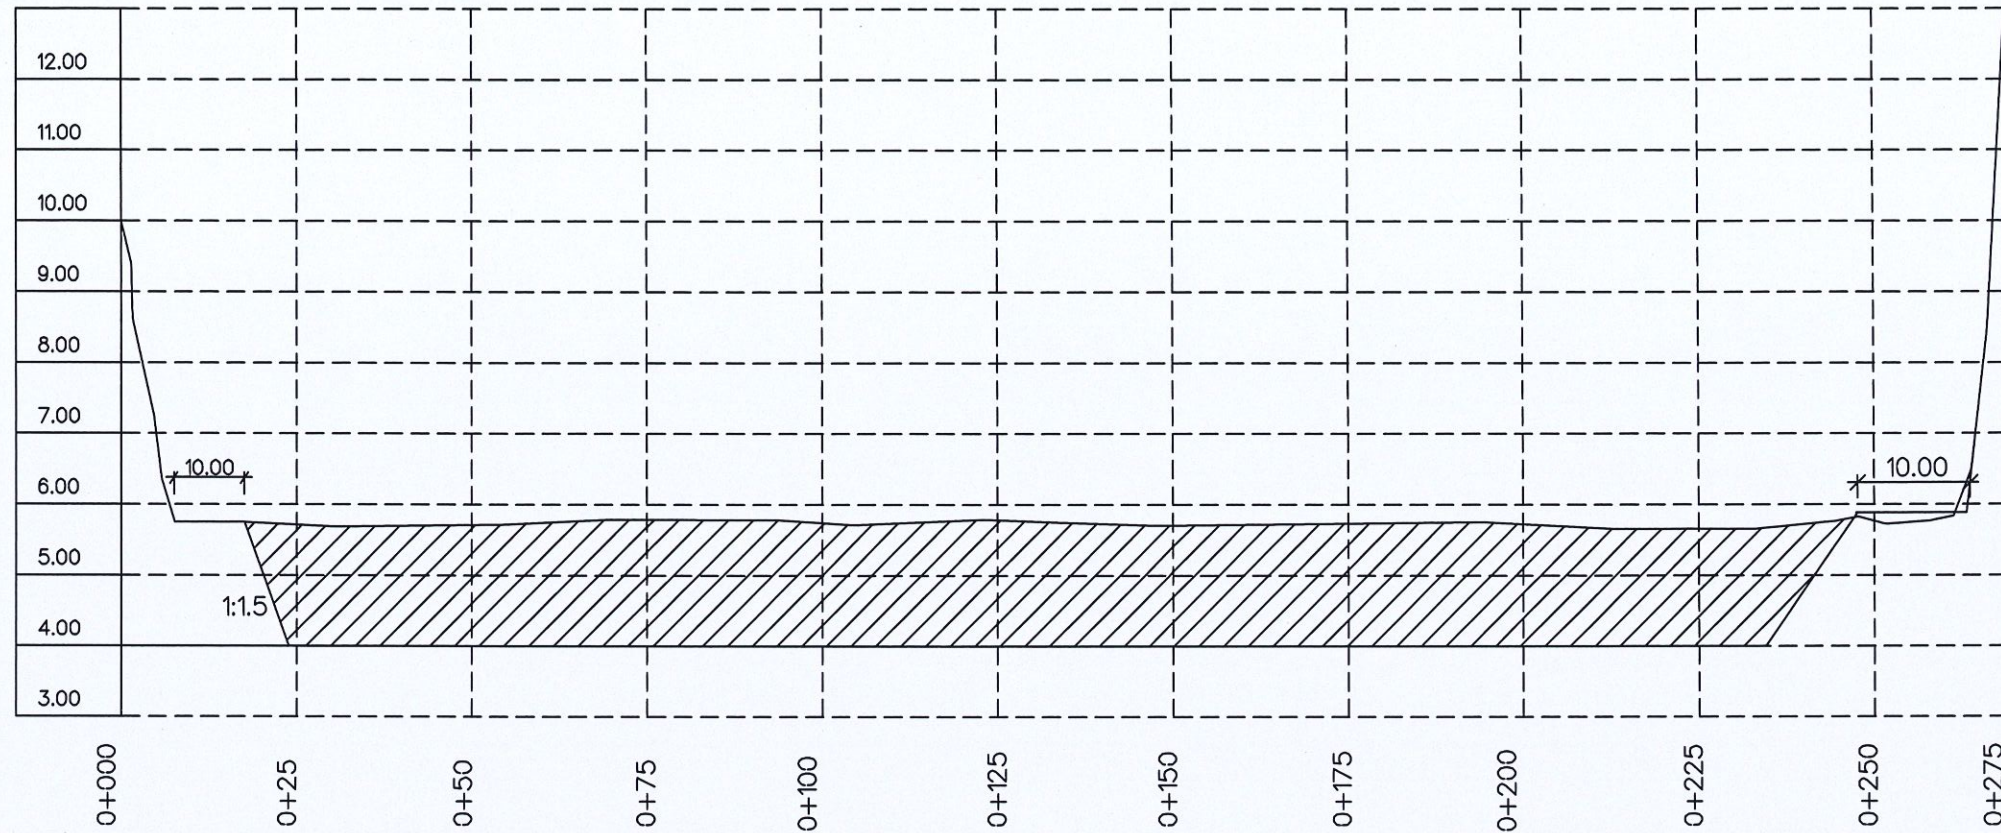

X12

Y
1:100
1:1000 X

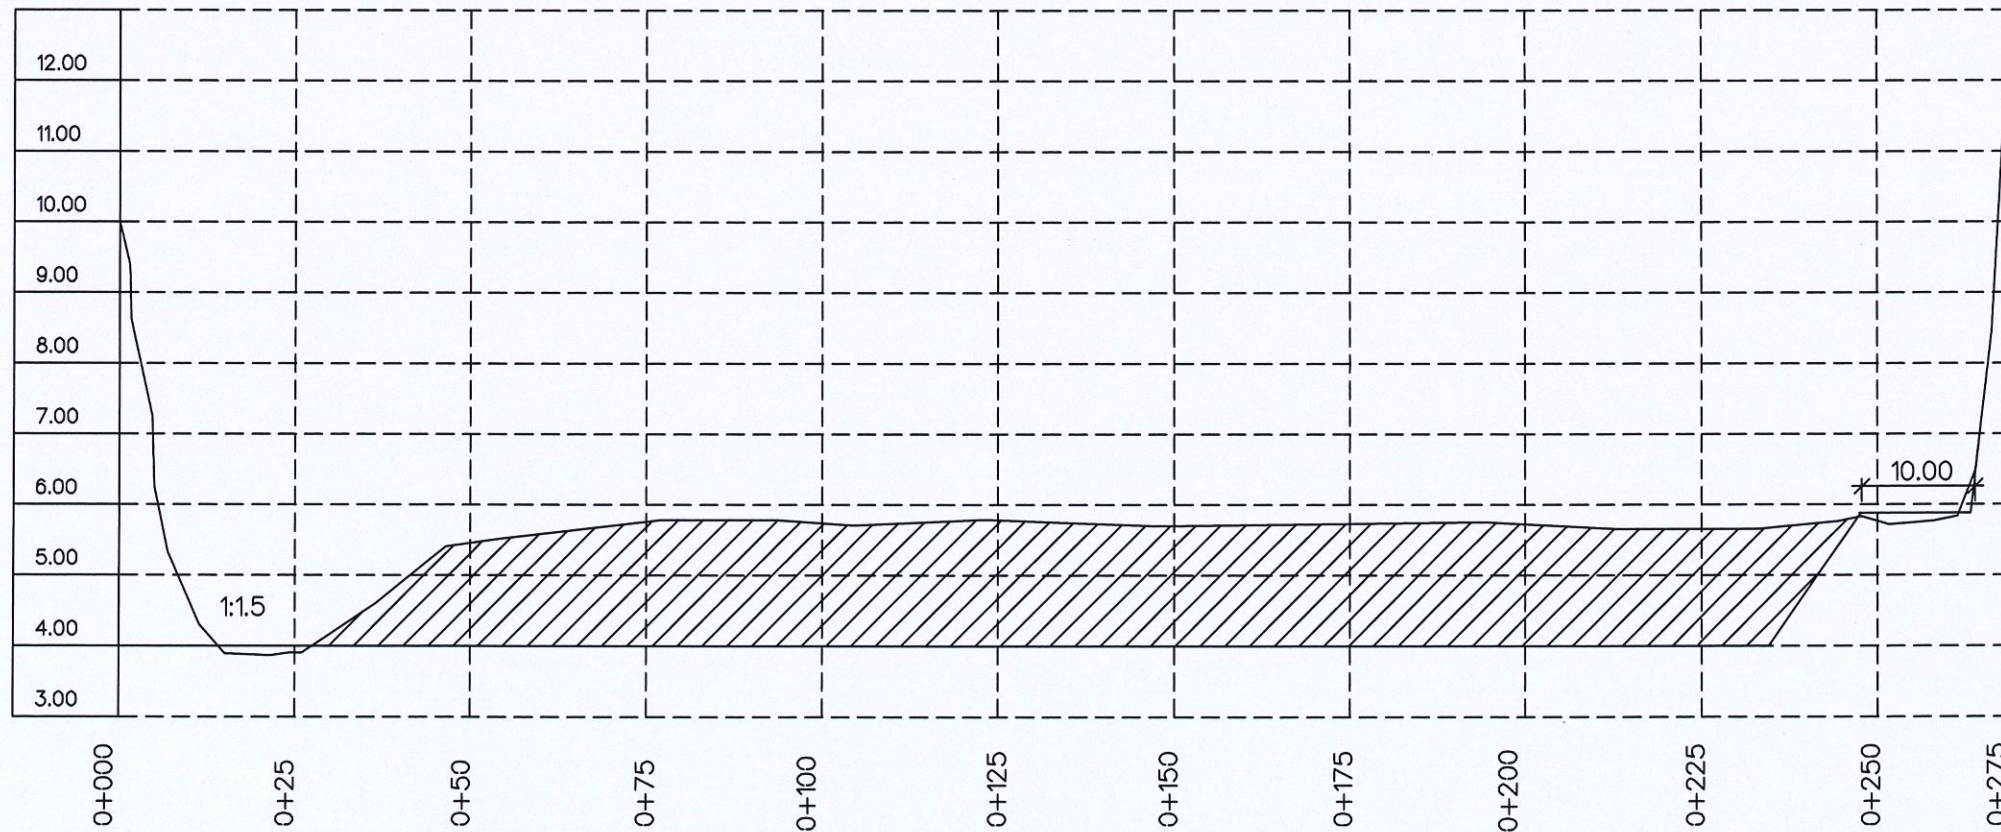

X11

Y
1:100
1:1000 X



องค์การบริหารส่วนตำบลวังสำโรง

ชื่อแบบ :

โครงการขุดลอกสระสวน

สถานที่ก่อสร้าง :

หมู่ที่ 8 บ้านสายห้วย ตำบลวังสำโรง
อำเภอบางมูลนาก จังหวัดพิจิตร

สำรวจ : เขียนแบบ : ออกแบบ




นายปริญญา สุขศิริ
วิศวกรโยธา สย. 6935

ตรวจแบบ :




นายปรีชาชาติ พุ่มโพธิ์
ผู้อำนวยการกองช่าง

เห็นชอบ :

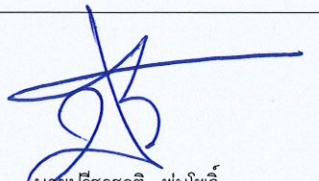

นายปรีชาชาติ พุ่มโพธิ์
ผู้อำนวยการกองช่าง
รักษาการแทนปลัดองค์การบริหารส่วนตำบลวังสำโรง


อนุมัติ :

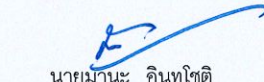

นายมานะ อินทโชติ
นายกองค์การบริหารส่วนตำบลวังสำโรง


แบบแผนที่
07

จำนวนแผ่น
08

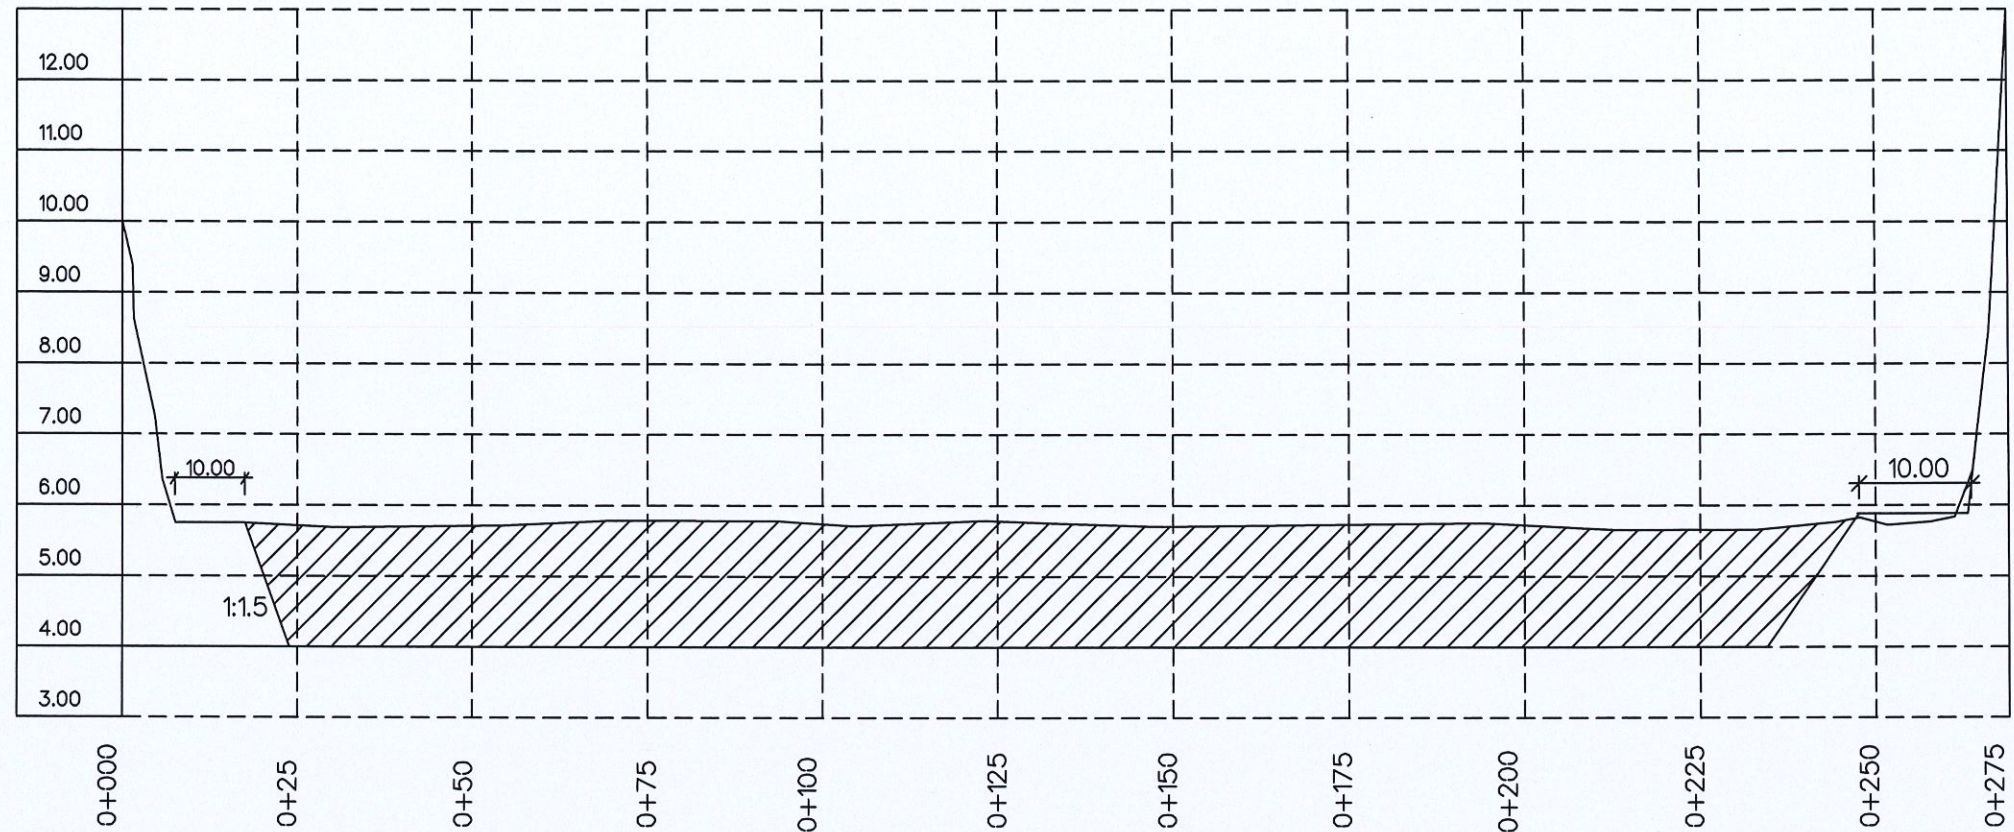

X14

Y
1:100
1:1000 X

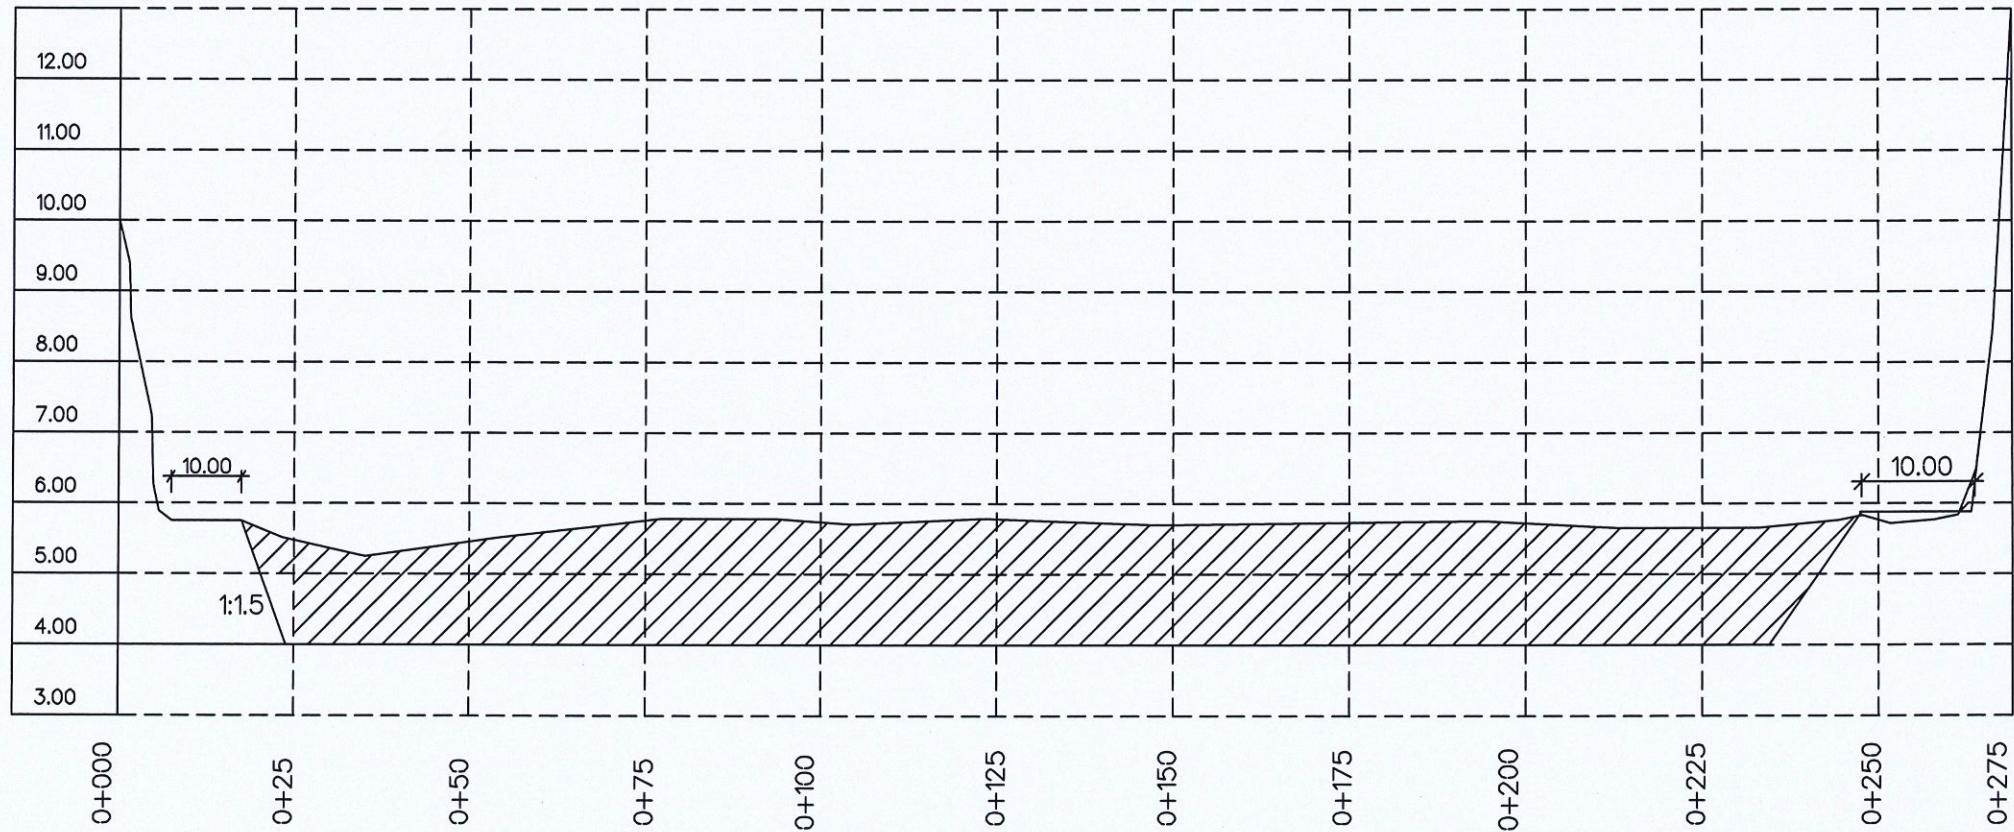


X13

Y
1:100
1:1000 X

รายการประกอบแบบ

ด้วยองค์การบริหารส่วนตำบลวังสำโรงมีความประสงค์ดำเนินการขุดลอกสระ ตั้งอยู่ที่ บ้านสายห้วย หมู่ที่ 8 ตำบลวังสำโรง อำเภอบางมูลนาก จังหวัดพิจิตร เพื่อกักเก็บน้ำสำหรับอุปโภคและบริโภค โดยมีขนาดสระเดิมความกว้างประมาณ 269.00 เมตร ความยาวประมาณ 325.00 เมตร ความลึกประมาณ 4.30-6.00 เมตร ซึ่งไม่สามารถกักเก็บน้ำเพียงพอตามความต้องการอุปโภคและบริโภคจึงจำเป็นต้องขุดลอกเพิ่มเติมจึงมีรายละเอียดและขั้นตอนการปฏิบัติงานดังต่อไปนี้

- 1.ให้ผู้รับจ้างดำเนินการถมบ่อบำบัดและวิธีหรือสิ่งไม่พึงประสงค์เพื่อการนี้ไปทั้งนอกเขตสถานที่ก่อสร้างทั้งนี้ให้อยู่ในดุลยพินิจของผู้ควบคุมงานหรือผู้ที่ได้รับมอบหมายจากผู้ว่าจ้าง
- 2.ให้ผู้รับจ้างดำเนินการขุดลอกสระบริเวณตั้งแต่ Sta. 0+175 จนถึง Sta. 0+325 ขนาดความกว้างประมาณ 150.00 เมตร ความยาวประมาณ 269.00 เมตร ตามรูปแบบกำหนดโดยมีปริมาณงานดินขุดไม่น้อยกว่า 50,000 ลูกบาศก์เมตร พร้อมสูบน้ำ และขุดขนย้ายดินไปยังสถานที่เก็บกองวัสดุงานดินพร้อมปรับเกลี่ยแต่งเรียบให้เหมาะสม ทั้งนี้ให้อยู่ในดุลยพินิจของผู้ควบคุมงานหรือคณะกรรมการตรวจการจ้างหรือผู้ที่ได้รับมอบหมายจากผู้ว่าจ้าง ระยะทางขนส่งไม่เกิน 1.00 กม. หากระยะทางขนส่งน้อยกว่า 1.00 กม. ให้ผู้รับจ้างคืนเงินส่วนต่างให้แก่ทางราชการ และหากระยะทางขนส่งมากกว่ากำหนดให้ผู้รับจ้างเป็นผู้ออกค่าใช้จ่ายเองทั้งสิ้น และองค์การบริหารส่วนตำบลวังสำโรงขอสงวนสิทธิ์ในการขยายเวลาจากเหตุการณ์ดังกล่าว
- 3.การขุดดินใหม่มีความลึกตามแบบกำหนดโดยที่ความลึกไม่เกิน 3.00 เมตร จะต้องมีฐานพักขนาดความกว้างไม่น้อยกว่า 10.00 เมตร จึงจะสามารถขุดดินในชั้นความลึกต่อไปได้ และมีปริมาณดินขุดไม่น้อยกว่า 50,000 ลบ.ม.
- 4.เมื่อผู้รับจ้างดำเนินการขุดลอก ตามรูปแบบรายการก่อสร้างแล้วให้ดำเนินการทำความสะอาดสถานที่ก่อสร้างให้เรียบร้อยสวยงามไม่มีกองวัสดุหรือวิธีที่ไม่พึงประสงค์คั่งขวางหากมีดินไม่ใหญ่ให้คงไว้ทั้งนี้ให้อยู่ในดุลยพินิจของผู้ควบคุมงาน

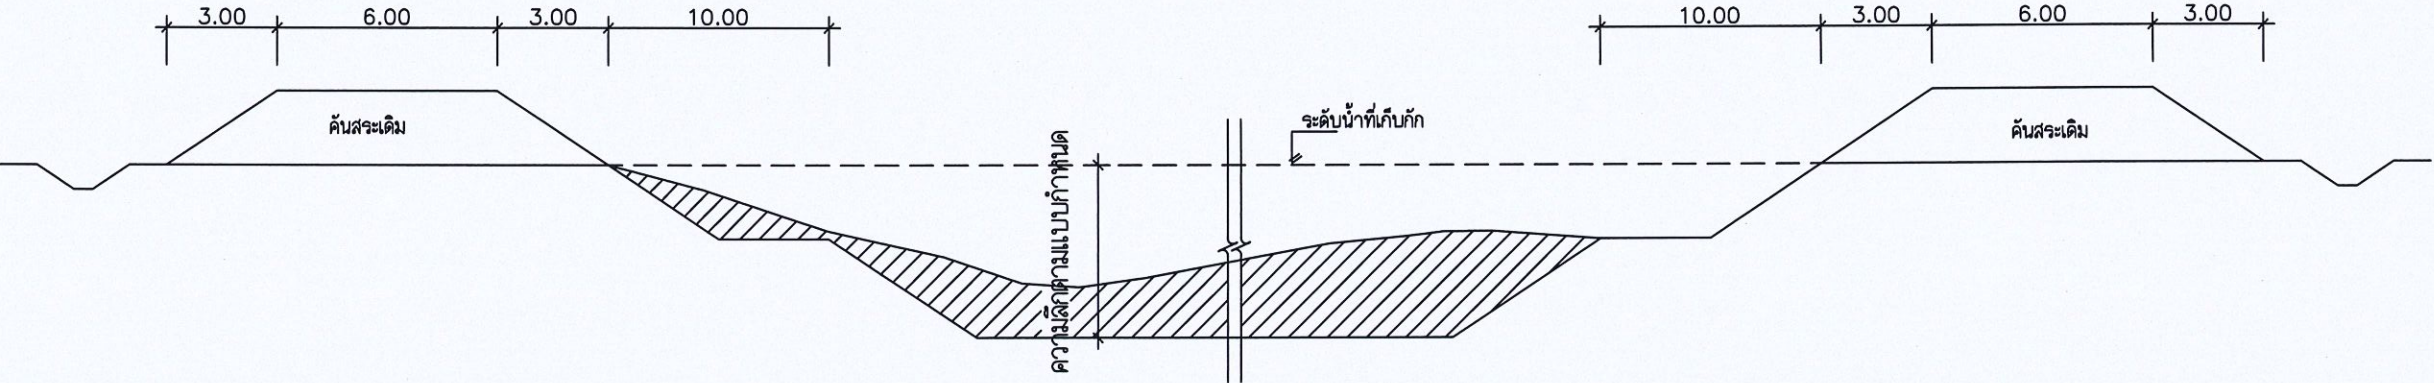

TYPICAL SECTION
SCALE 1:200



องค์การบริหารส่วนตำบลวังสำโรง

ชื่อแบบ :

โครงการขุดลอกสระหาน

สถานที่ก่อสร้าง :


หมู่ที่ 8 บ้านสายห้วย ตำบลวังสำโรง
อำเภอบางมูลนาก จังหวัดพิจิตร

สำรวจ : เขียนแบบ : ออกแบบ




นายปริญญญา สุขศิริ
วิศวกรโยธา สย. 6935

ตรวจแบบ :

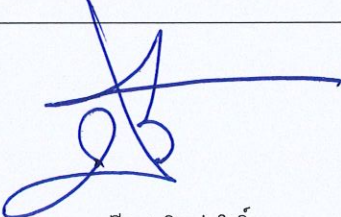

นายปรีชาชาติ พุ่มโพธิ์
ผู้อำนวยการกองช่าง

เห็นชอบ :

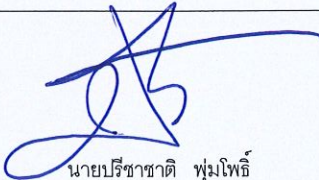

นายปรีชาชาติ พุ่มโพธิ์
ผู้อำนวยการกองช่าง
รักษาราชการแทนปลัดองค์การบริหารส่วนตำบลวังสำโรง

อนุมัติ :



นายมานะ อินทโชติ
นายกองค์การบริหารส่วนตำบลวังสำโรง

แบบแผ่นที่
08

จำนวนแผ่น
08